



**Travaux Publics et Particuliers  
Procédés innovants et écoresponsables**

- Enrobés basse température
- Enrobés à froid
- Recyclage de matériaux

MALONS

DEVIS N° 2010008

SIVU DES HAUTES CEVENNES

Commune de Malons et Elze

MAIRIE

Suivie par : Michel PASTOR

30450 GENOLHAC

Chantier N° : 1738

A ALES, le 2 octobre 2020

Madame, Monsieur,

En réponse à votre demande de prix, dont nous vous remercions

Nous avons l'honneur de vous remettre notre meilleure proposition.

	Désignation	Unité	Quantité	Prix Unitaire	Montant HT
1	<b>La Rousse</b> Installation de chantier et transfert du matériel Fourniture et pose en tranchée de buse Ø800 béton y compris remblais en grave ciment Sujétions de BRH et terrassement en masse préalable	ML	12.00	475.45	5 705.40
	Construction d'un ouvrage 1200x1200 y compris engouffrement par avaloir et forme de cunette pour collecte des eaux en amont Tampon fonte profil T ou similaire	U	1.00	2 600.00	2 600.00
	Reprise ponctuelle de maçonneries de moellons y compris fouille et longrine	M3	3.00	500.00	1 500.00
	Construction d'une tête en maçonneries y compris longrine	M3	2.00	600.00	1 200.00
	Dérasement d'accotement Scarification et mise en forme Mise en oeuvre de GNT 0/20 Imprégnation et revêtement bicouche	M2	300.00	20.15	6 045.00
	Plus value pour revêtement en enrobés à chaud	M2	300.00	9.90	2 970.00
	<b>Total La Rousse</b>				<b>20 020.40</b>
2	<b>La Boissière</b> Installation de chantier et transfert du matériel pour l'ensemble Sciage et engravure de raccordement Préparation et balayage, dérasement d'accotement Accrochage et mise en oeuvre d'enrobés à chaud	M2	1 900.00	19.90	37 810.00
	<b>Total La Boissière</b>				<b>37 810.00</b>
3	<b>Elze</b> Installation de chantier et transfert du matériel Dérasement d'accotement Scarification et/ou mise en forme du chemin Mise en oeuvre de GNT 0/20 Imprégnation et revêtement bicouche	M2	850.00	23.62	20 077.00

Page 1 / 2



**Travaux Publics et Particuliers  
Procédés innovants et écoresponsables**

- Enrobés basse température
- Enrobés à froid
- Recyclage de matériaux

**SUITE DEVIS N° 2010008**

	Plus value pour revêtement en enrobés à chaud	M2	850.00	9.90	8 415.00
	<b>Total Elze</b>				<b>28 492.00</b>
<b>4</b>	<b>Pialouzet de Gagnières</b>				
	Installation de chantier et transfert du matériel, constat photo				
	Sondage pour recherche de réseaux (2)				
	Décaissement de chaussée à la mini pelle et évacuation sur site communal y compris reprise des déblais				
	Mise en forme et compactage				
	Mise en oeuvre de GNT 0/20				
	Imprégnation et revêtement bicouche	M2	450.00	37.85	17 032.50
	Plus value pour revêtement en enrobés	M2	450.00	14.40	6 480.00
	<b>Total Pialouzet de Gagnières</b>				<b>23 512.50</b>
<b>5</b>	<b>Les Marronniers</b>				
	Installation de chantier et transfert du matériel				
	Dérasement d'accotement				
	Sciage et engravure de raccordement				
	Préparation et balayage				
	Accrochage et mise en oeuvre d'enrobés à chaud	M2	650.00	21.00	13 650.00
	<b>Total Les Marronniers</b>				<b>13 650.00</b>

**Montant H.T.** 123 484.90 €

**T.V.A. 20 %** 24 696.98 €

**Montant T.T.C.** 148 181.88 €

Prix établis valeur Octobre 2020  
Un mètre contradictoire sera effectué en fin de travaux.  
Dans l'espoir que ces prix nous vaudront la faveur de vos ordres,  
Nous vous prions d'agréer, Monsieur, nos sincères salutations.  
**BON POUR ACCORD, LE CLIENT**

Michel PASTOR  
Conducteur de travaux

**GIRAUD S.A.S.**  
N° SIRET 305 720 112 00021



## Travaux Publics et Particuliers Procédés innovants et éco-responsables

- Enrobés basse température
- Enrobés à froid
- Recyclage de matériaux

MAIRIE DE MALONS ET ELZE

30450 MALONS ET ELZE

Référence	Désignation de la nature de l'ouvrage	Unité	Prix Unitaire	Q	Montant
AA0102	Installation et reprise de chantier comprenant démarche pour réception et mise en service.	u	450,00 €	1	450,00 €
AC	DEPOSE D'OUVRAGES ET SCIAGE				
BA0101	Décapage de terre végétale  Ce prix comprend: - le décapage de la terre végétale sur une épaisseur maximum de 0,20 m, son chargement, son évacuation sur une zone de stockage à proximité du chantier définie par le maître d'oeuvre, en vue de son réemploi (si nécessaire) ou son évacuation en filière de collecte et / ou de recyclage agréée quelque soit la distance.	m <sup>2</sup>	7,00 €	200	1 400,00 €
BA0304	Création de fossé au godet spécial de section moyenne inférieure ou égale à 0,5 m <sup>2</sup>  Ce prix comprend: - le débroussaillage de l'emplacement du futur fossé. - la création de fossé, au godet spécial curage (Section trapézoïdale), d'une section moyenne de terrassement inférieure ou égale à 0,3 m <sup>2</sup> avec approfondissement suivant le profil en long projeté (réglage du fil d'eau quelque soit la profondeur du futur fossé) - le reprofilage des berges - le réemploi des déblais en remblais si nécessaire, ou en cas d'excédent le chargement, et l'évacuation des déblais à la filière de collecte et / ou de recyclage agréée quelque soit la distance.	m <sup>l</sup>	8,00 €	200	1 600,00 €
CA0205	Graves naturelles, concassées 0/20mm	m <sup>3</sup>	34,00 €	120	4 080,00 €
T	TRAVAUX DE VOIRIE				
TA	TRAVAUX PREPARATOIRES DE VOIRIE				
TA01	TRAVAUX PREPARATOIRES DE VOIRIE				
TA0101	Scarification de chaussée existante jusqu'à 0,10 m d'épaisseur.  Ce prix comprend: - la démolition, la scarification, le décapage des voiries existantes sur épaisseur de 0,10 m, le nivellement, le compactage, le chargement et l'évacuation des déblais excédentaires en décharge agréée de classe n°3 pour le recyclage des matériaux inertes, quelque soit la distance.	m <sup>2</sup>	5,00 €	600	3 000,00 €
TA0105	Réglage et compactage des fonds de forme de plateforme (chaussée, trottoir, accotement...) après décapage, scarification ou décaissement. Ce prix comprend: - le nettoyage du fond de forme (Végétaux, racines...) - l'évacuation des eaux de nappe ou de pluie - le réemploi des déblais en remblais pour une mise à la cote du fond de forme conformément au profil du projet (Profils en long et en travers) ou leur chargement et leur évacuation en décharge agréée de classe n°3 pour le recyclage des matériaux inertes, quelque soit la distance. - l'arrosage du fond forme si nécessaire - le compactage méthodique du fond de forme selon les prescriptions du CCTP.	m <sup>2</sup>	0,70 €	600	420,00 €
TA0106	Plus value au prix "Réglage et compactage des fonds de forme de plateforme (chaussée, trottoir, accotement...) après décapage, scarification ou décaissement" pour réglage manuel de plateforme (Largeur plateforme 2,5 m). Elle comprend toutes les conditions prévues dans les articles pour lesquels s'applique cette plus value.	m <sup>2</sup>	2,00 €	600	1 200,00 €
TA0110	Dérasement ou arasement d'accotement  Ce prix comprend: - le déroasement ou l'arasement d'accotement à la niveleuse - le réglage de l'accotement sur une largeur maximum de 2 m de façon à prolonger la pente transversale de la chaussée finie. - le réemploi des déblais en remblais si nécessaire, ou en cas d'excédent le chargement, et l'évacuation des déblais en décharge agréée de classe n°3 pour le recyclage des matériaux inertes, quelque soit la distance. - le balayage de la chaussée.	m <sup>l</sup>	7,50 €	400	3 000,00 €



## Travaux Publics et Particuliers Procédés innovants et éco-responsables

- Enrobés basse température
- Enrobés à froid
- Recyclage de matériaux

	Préparation, nettoyage et balayage de chaussée  Ce prix comprend: - l'exécution d'un nettoyage ou d'un balayage de chaussée réalisé par une balayeuse mécanique - l'exécution d'un nettoyage ou d'un balayage de chaussée réalisé par des ouvriers lorsque la chaussée à balayer n'est pas accessible par une balayeuse mécanique, le chargement et l'évacuation des débris en décharge agréée de classe n°3 pour le recyclage des matériaux inertes, quelque soit la distance.	m²	1,50 €	600	900,00 €
TA0111					
TB	<b>MATERIAUX COMPOSES - REVETEMENTS</b> Couche d'imprégnation mise en place mécaniquement (sur grave non traitée)  Ce prix comprend: - la fourniture, le transport à pied d'oeuvre des matériaux et de l'émulsion - la préparation du support à revêtir (Balayage mécanique ou manuel du support...) - la mise en oeuvre mécaniquement de l'émulsion et des matériaux (Exécution d'une couche d'imprégnation avec une émulsion cationique de bitume à 65 % à raison de 1,5 kg/m² de bitume résiduel soit environ 2,2 kg/m² d'émulsion de bitume) et du gravillonnage à raison de 6l/m² de gravillons concassés et lavés 4/6) - le cylindrage au cylindre à pneus de la surface revêtue - les écrans de protection pour éviter toute projection latérale des liants sur des ouvrages privés ou publics y compris la main d'oeuvre conséquente. - le sablage de protection des ouvrages (Regards fonte, bouches à clé ...) avant l'imprégnation - le dégagement des ouvrages situés sur la surface traitée (avec évacuation des débris en décharge agréée quelque soit la distance) et la manipulation des ouvrages (ouverture, fermeture) après l'imprégnation. - le balayage (balayage mécanique ou manuel suivant la surface revêtue) et l'évacuation des rejets en décharge agréée de classe n°3 pour le recyclage des matériaux inertes, quelque soit la distance.	m²	1,70 €	600	1-020,00 €
TB0101					
TB02	Revêtement bi-couche, tri-couche et sablage  Revêtement bi-couche  Ce prix comprend: - la fourniture, le transport à pied d'oeuvre des matériaux et de l'émulsion - la préparation du support à revêtir (Balayage mécanique ou manuel du support...) - la mise en oeuvre mécaniquement de l'émulsion et des matériaux (Exécution d'une première couche d'enduit avec une émulsion cationique de bitume à 65 % à raison de 1,25 kg /m² d'émulsion de bitume et du gravillonnage à raison de 9l/m² de gravillons concassés et lavés 6/10, et l'exécution d'une deuxième couche d'enduit avec une émulsion cationique de bitume à 65 % à raison de 1,55 kg/m² d'émulsion de bitume et du gravillonnage à raison de 6l/m² de gravillons concassés et lavés 4/6 ) - à chaque couche, le cylindrage au cylindre à pneus de la surface revêtue - les écrans de protection pour éviter toute projection latérale des liants sur des ouvrages privés ou publics y compris la main d'oeuvre conséquente. - le sablage de protection des ouvrages (Regards fonte, bouches à clé ...) avant la mise en place du revêtement bicouche - le dégagement des ouvrages situés sur la surface traitée (avec évacuation des débris en décharge agréée quelque soit la distance) et la manipulation des ouvrages (ouverture, fermeture) après la mise en place du revêtement bicouche. - le balayage (balayage mécanique ou manuel suivant la surface revêtue) et l'évacuation des rejets en décharge agréée de classe n°3 pour le recyclage des matériaux inertes, quelque soit la distance.	m²	3,90 €	600	2-340,00 €
TB0201					


total 19 410,00 €  
rabais 1% 194,10 €  
total HT 19 215,90 €

**GIRAUD S.A.S.**  
N° SIRET 305 720 112 00021

la Rousse

SECTION C

FEUILLE

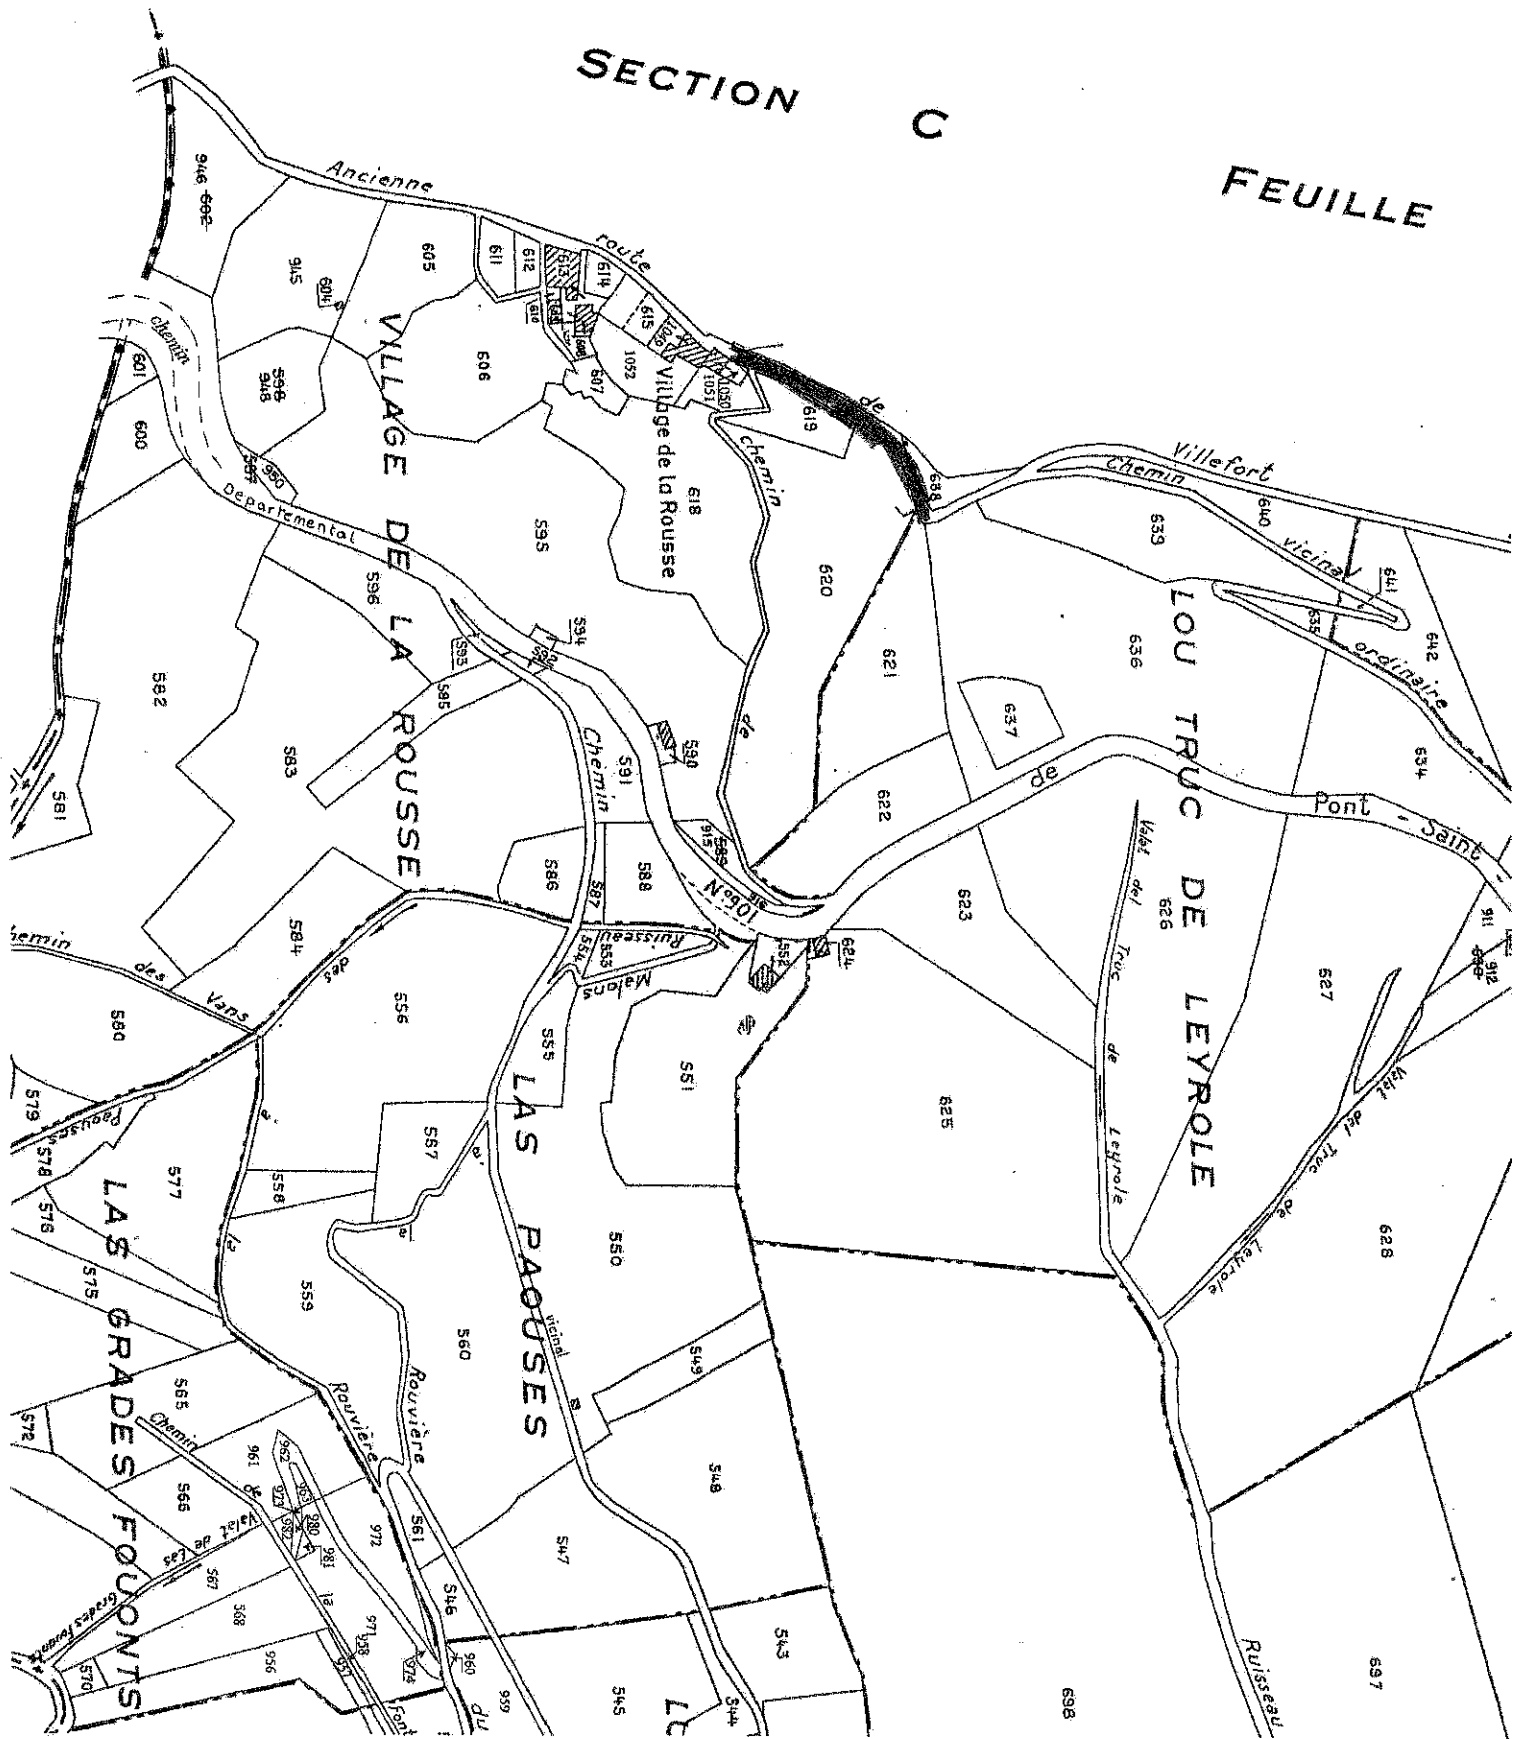

JUILLE N°3

Malons


MALONS-ET-ELZE

( GARD )

SECTION C  
FEUILLE N°1

SON F


FILE N°4

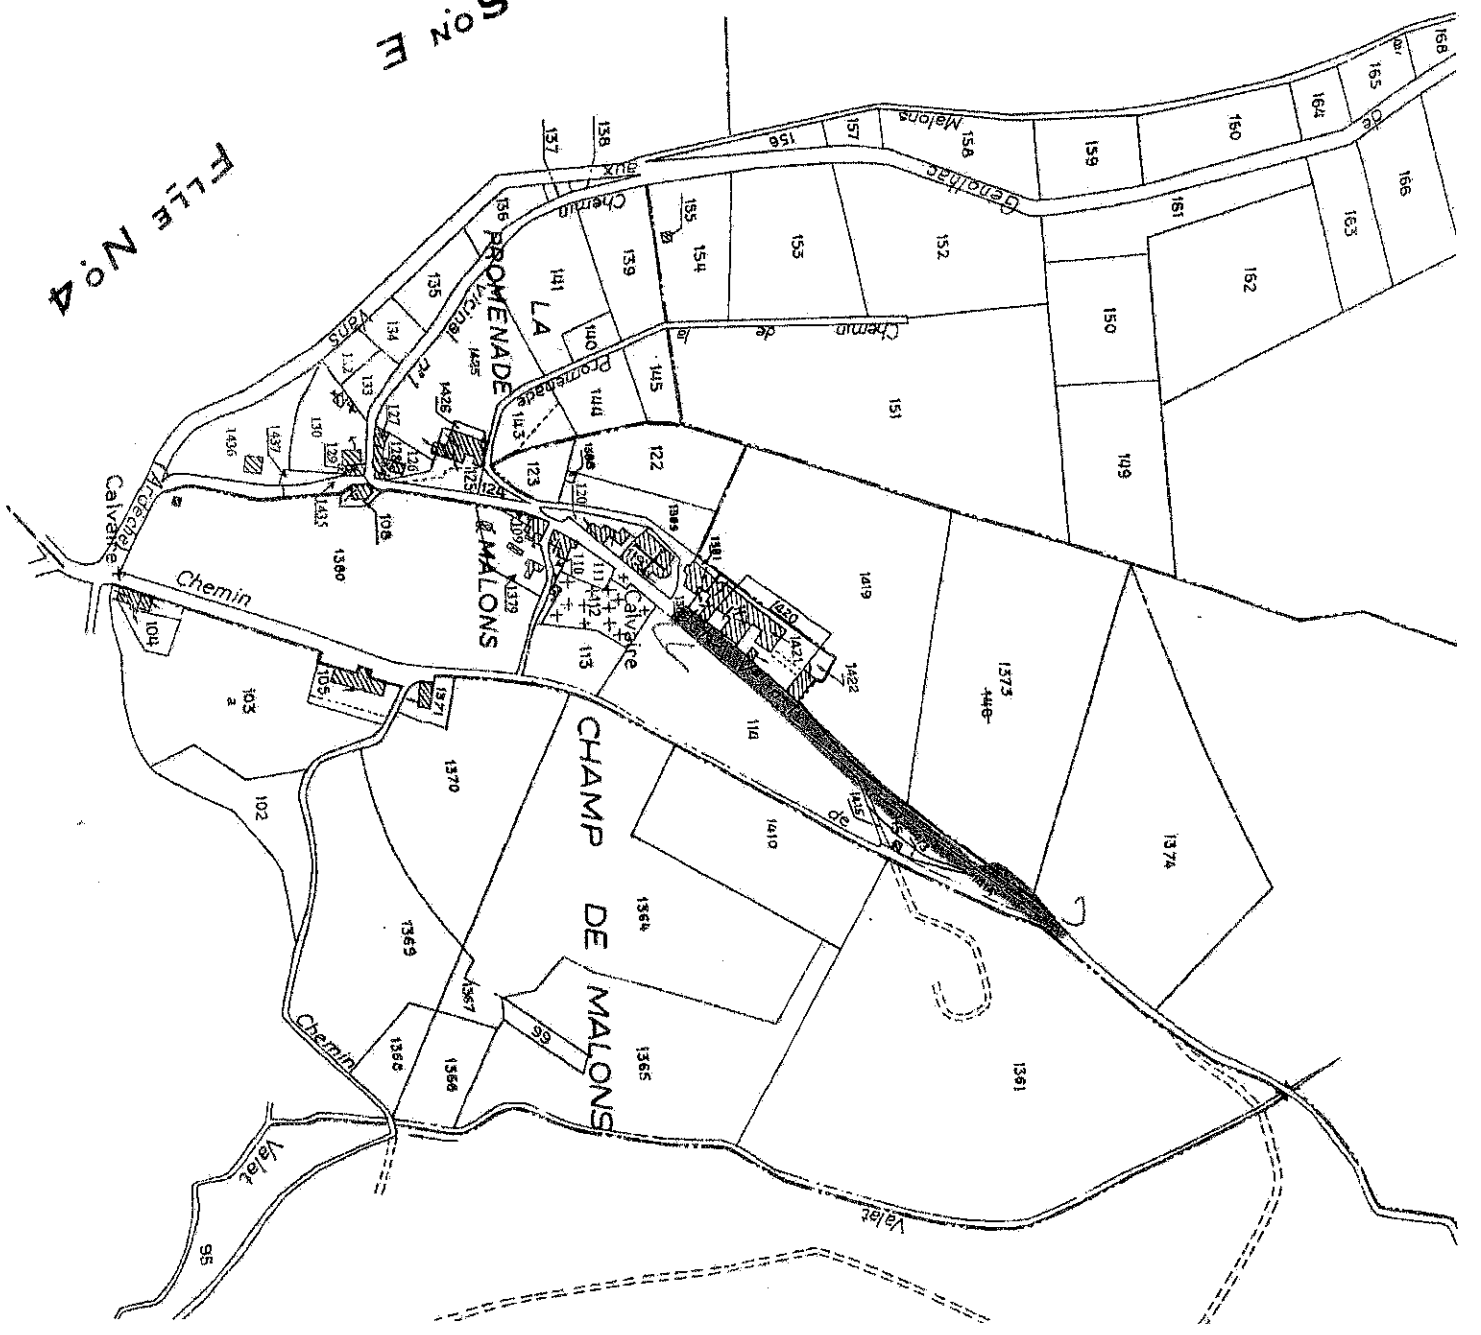


SECTION D

*Pialouset de origine*

A-  
echelle 1/1250

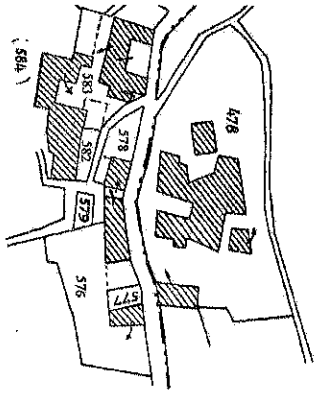


SON D  
FLÛE N°3

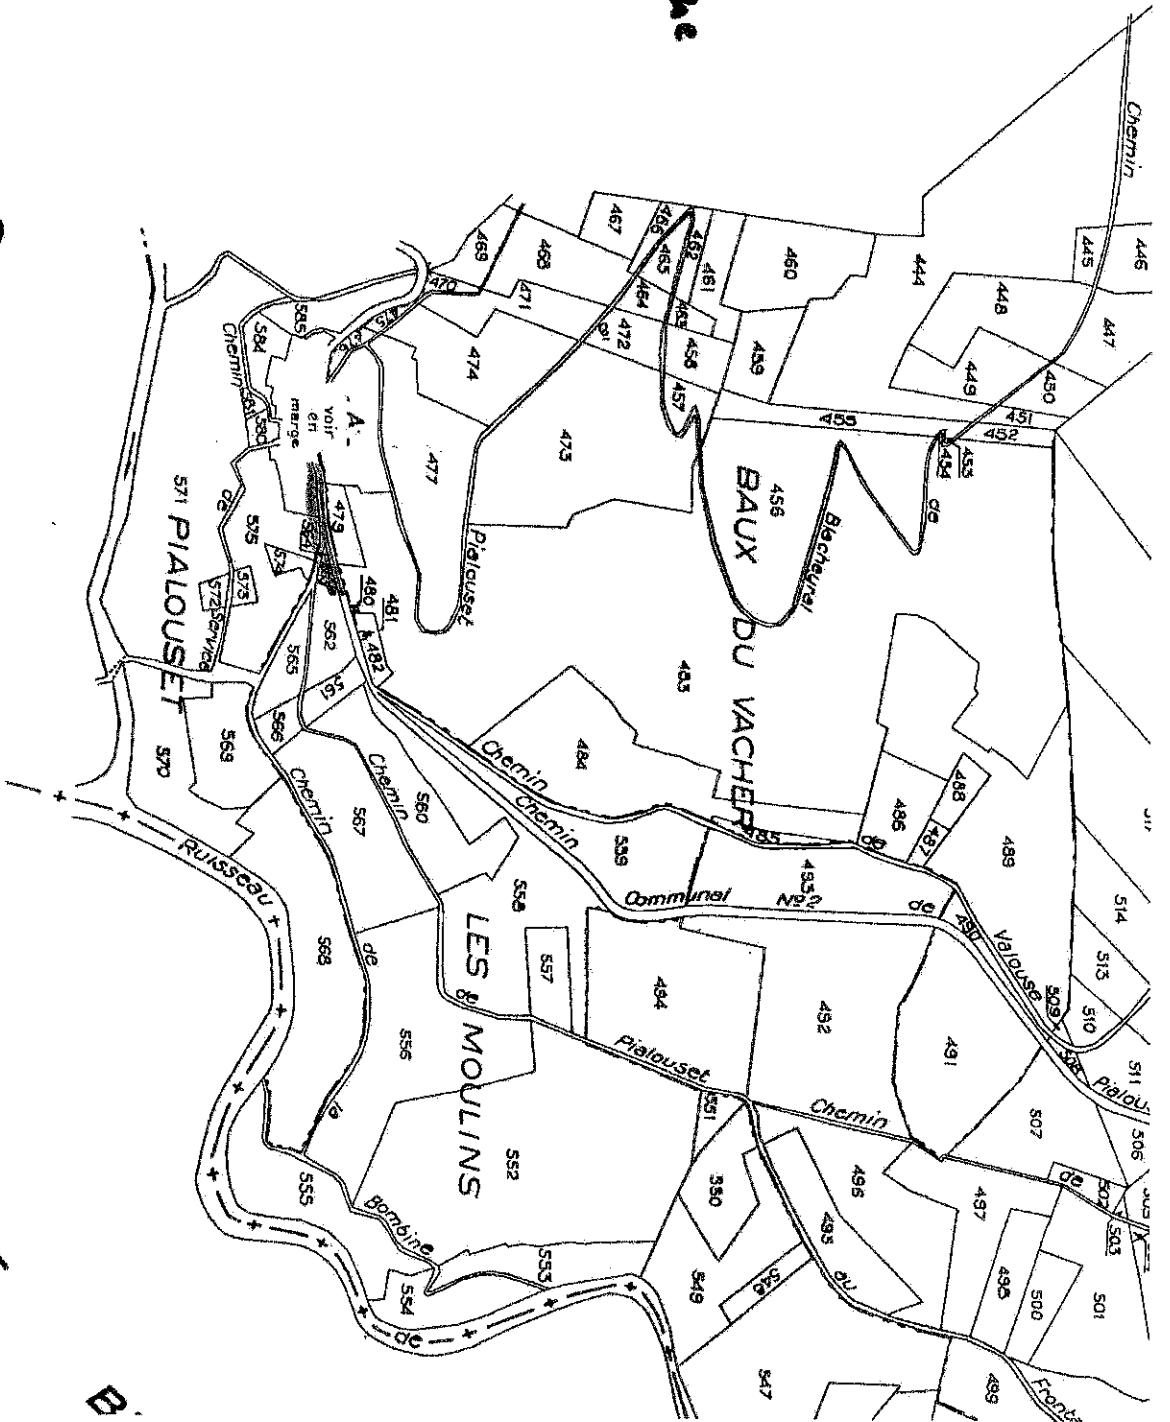


C.N.E  
DE

B

# la Boissière

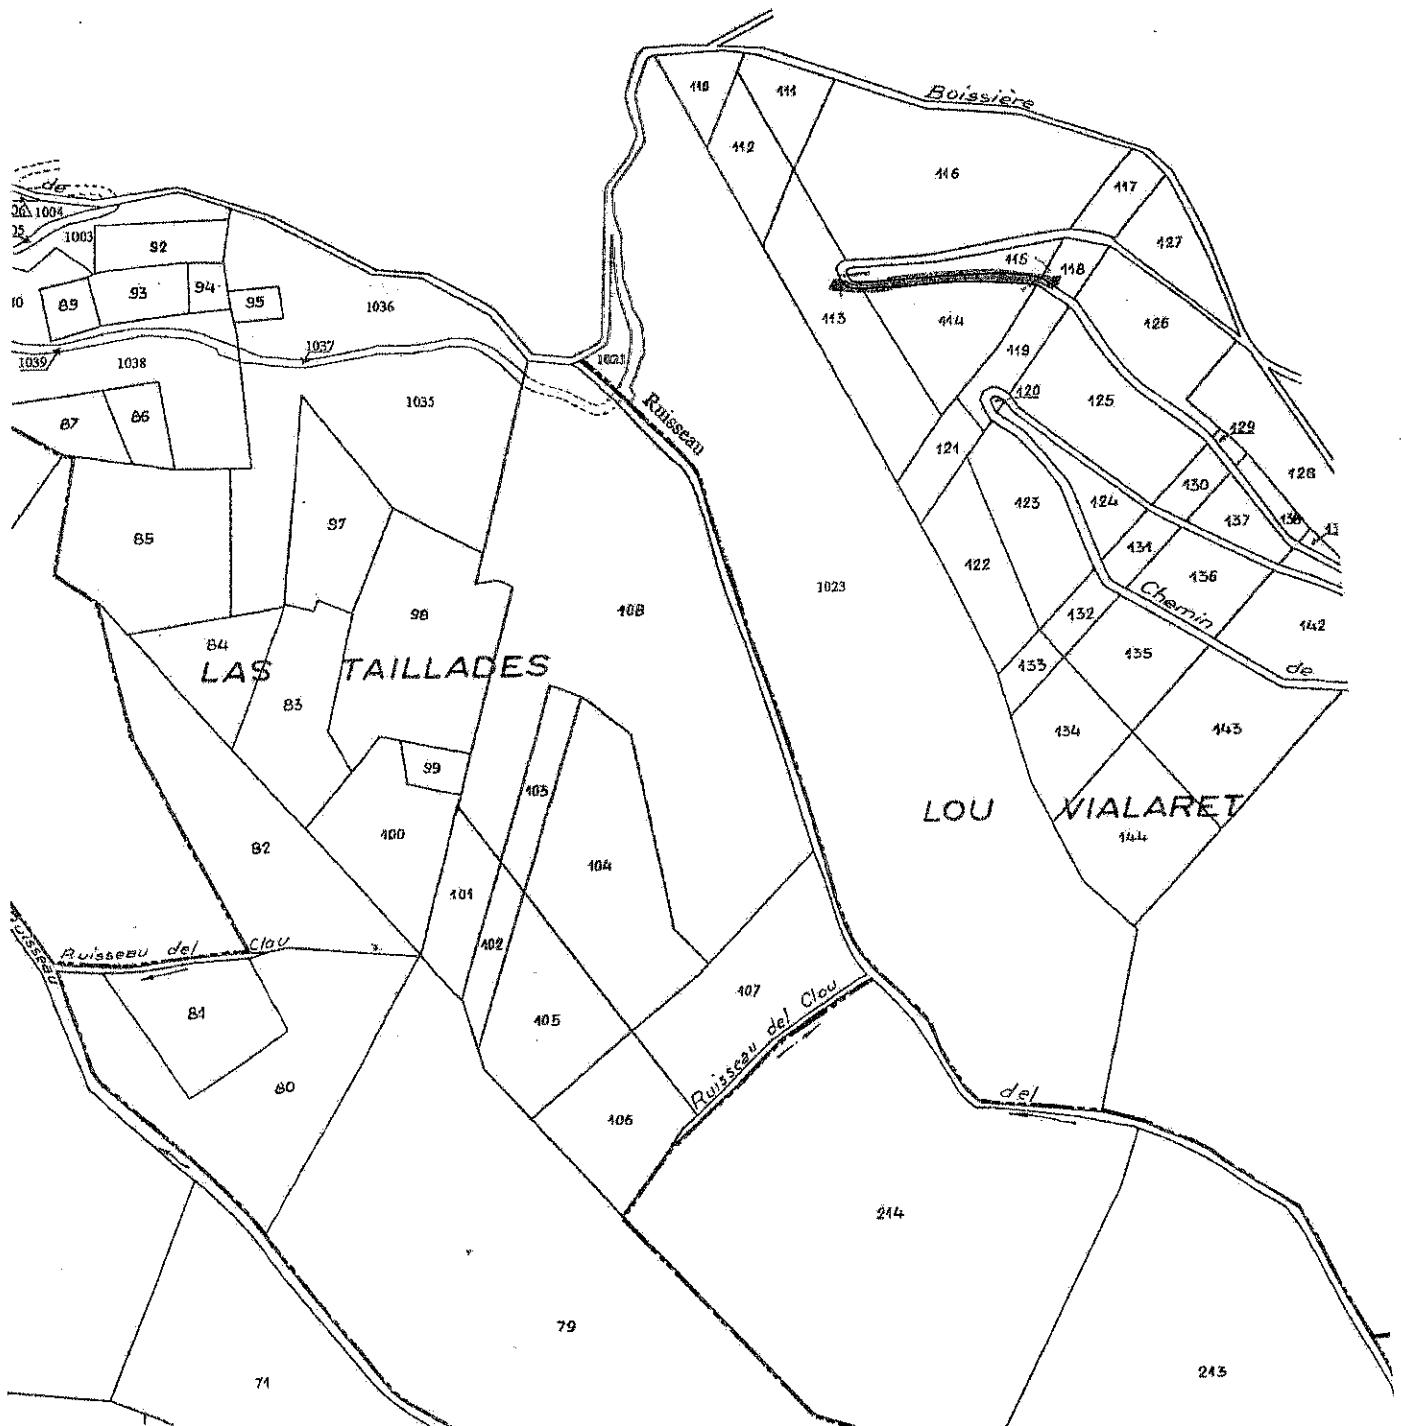




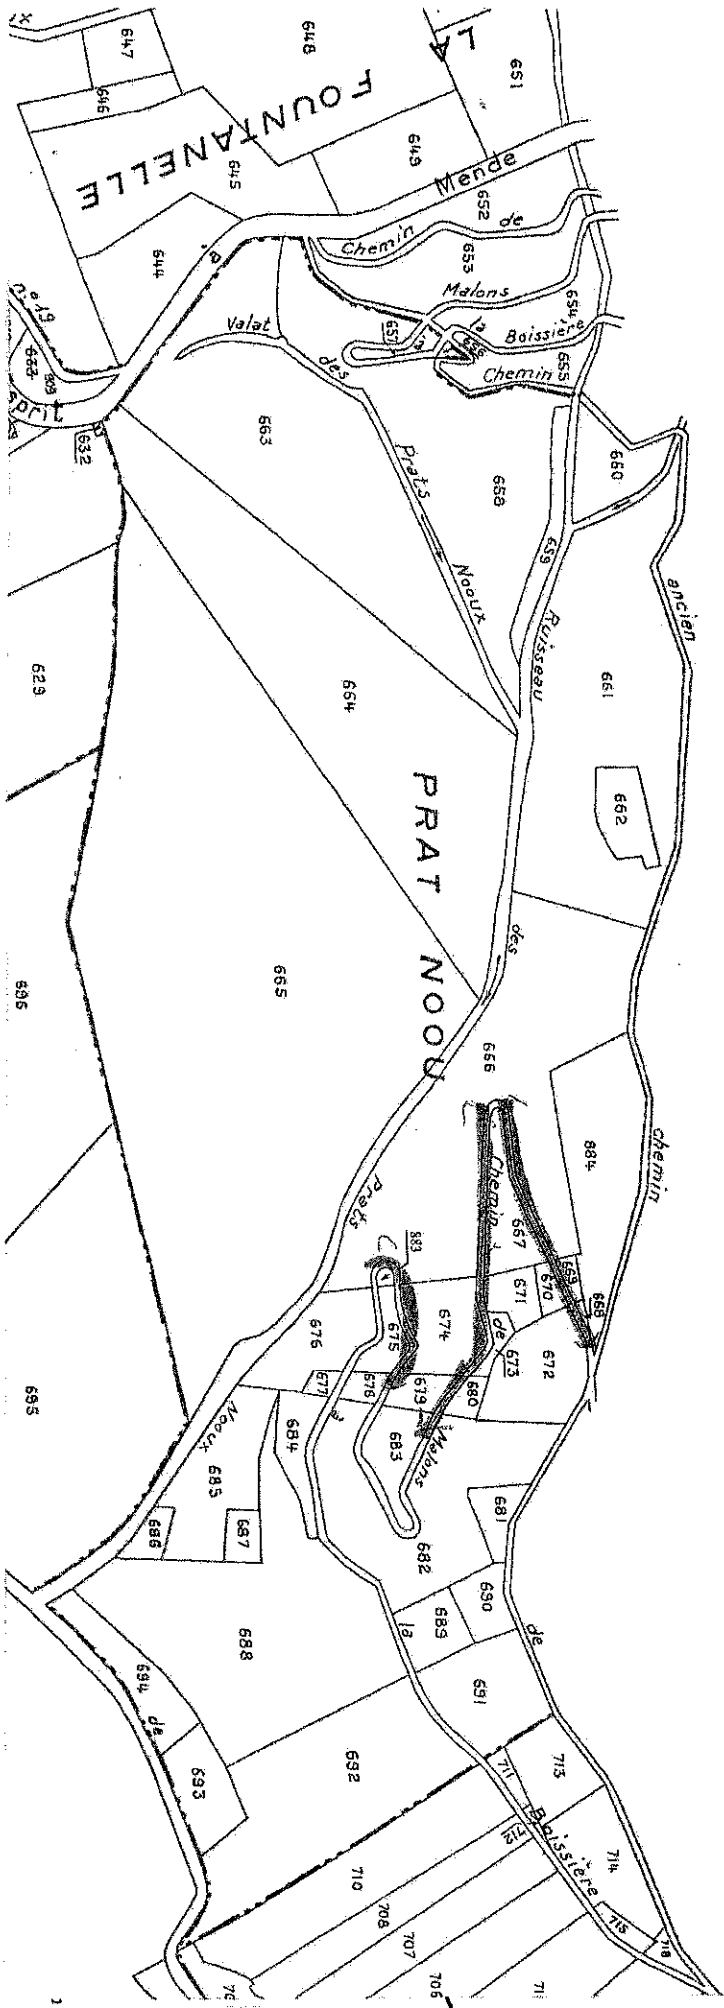

SECTION


la Boissière

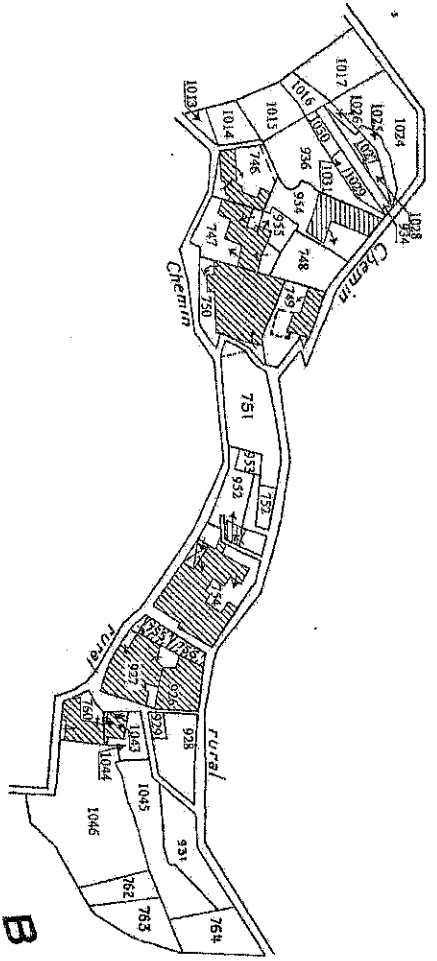

VILLAGE



B

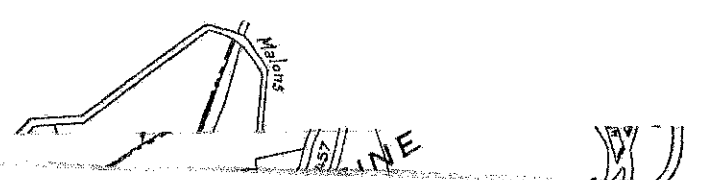

le Frontal


SON D


FLIE N°2

CNE  
DE  
BRAHIC

30 0 153 MALONS-ET-EL

(ARDECHE)

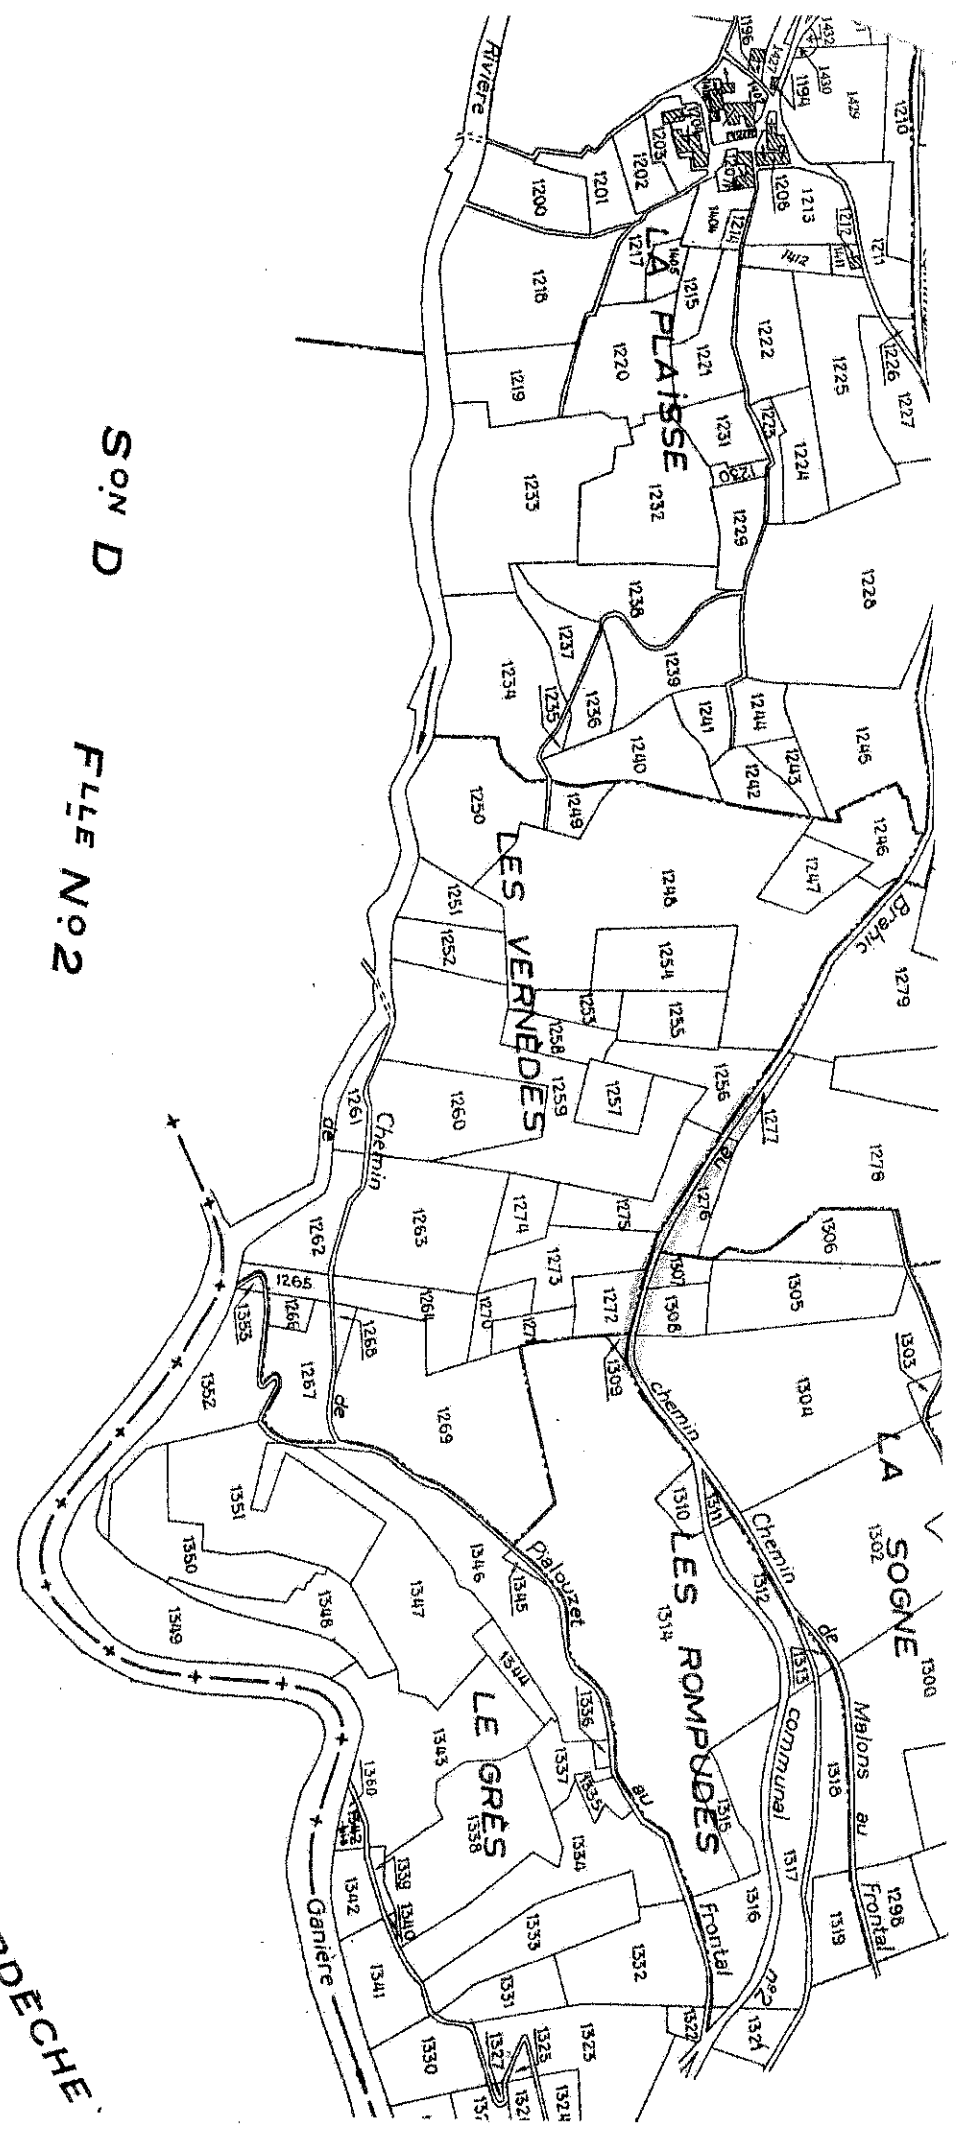

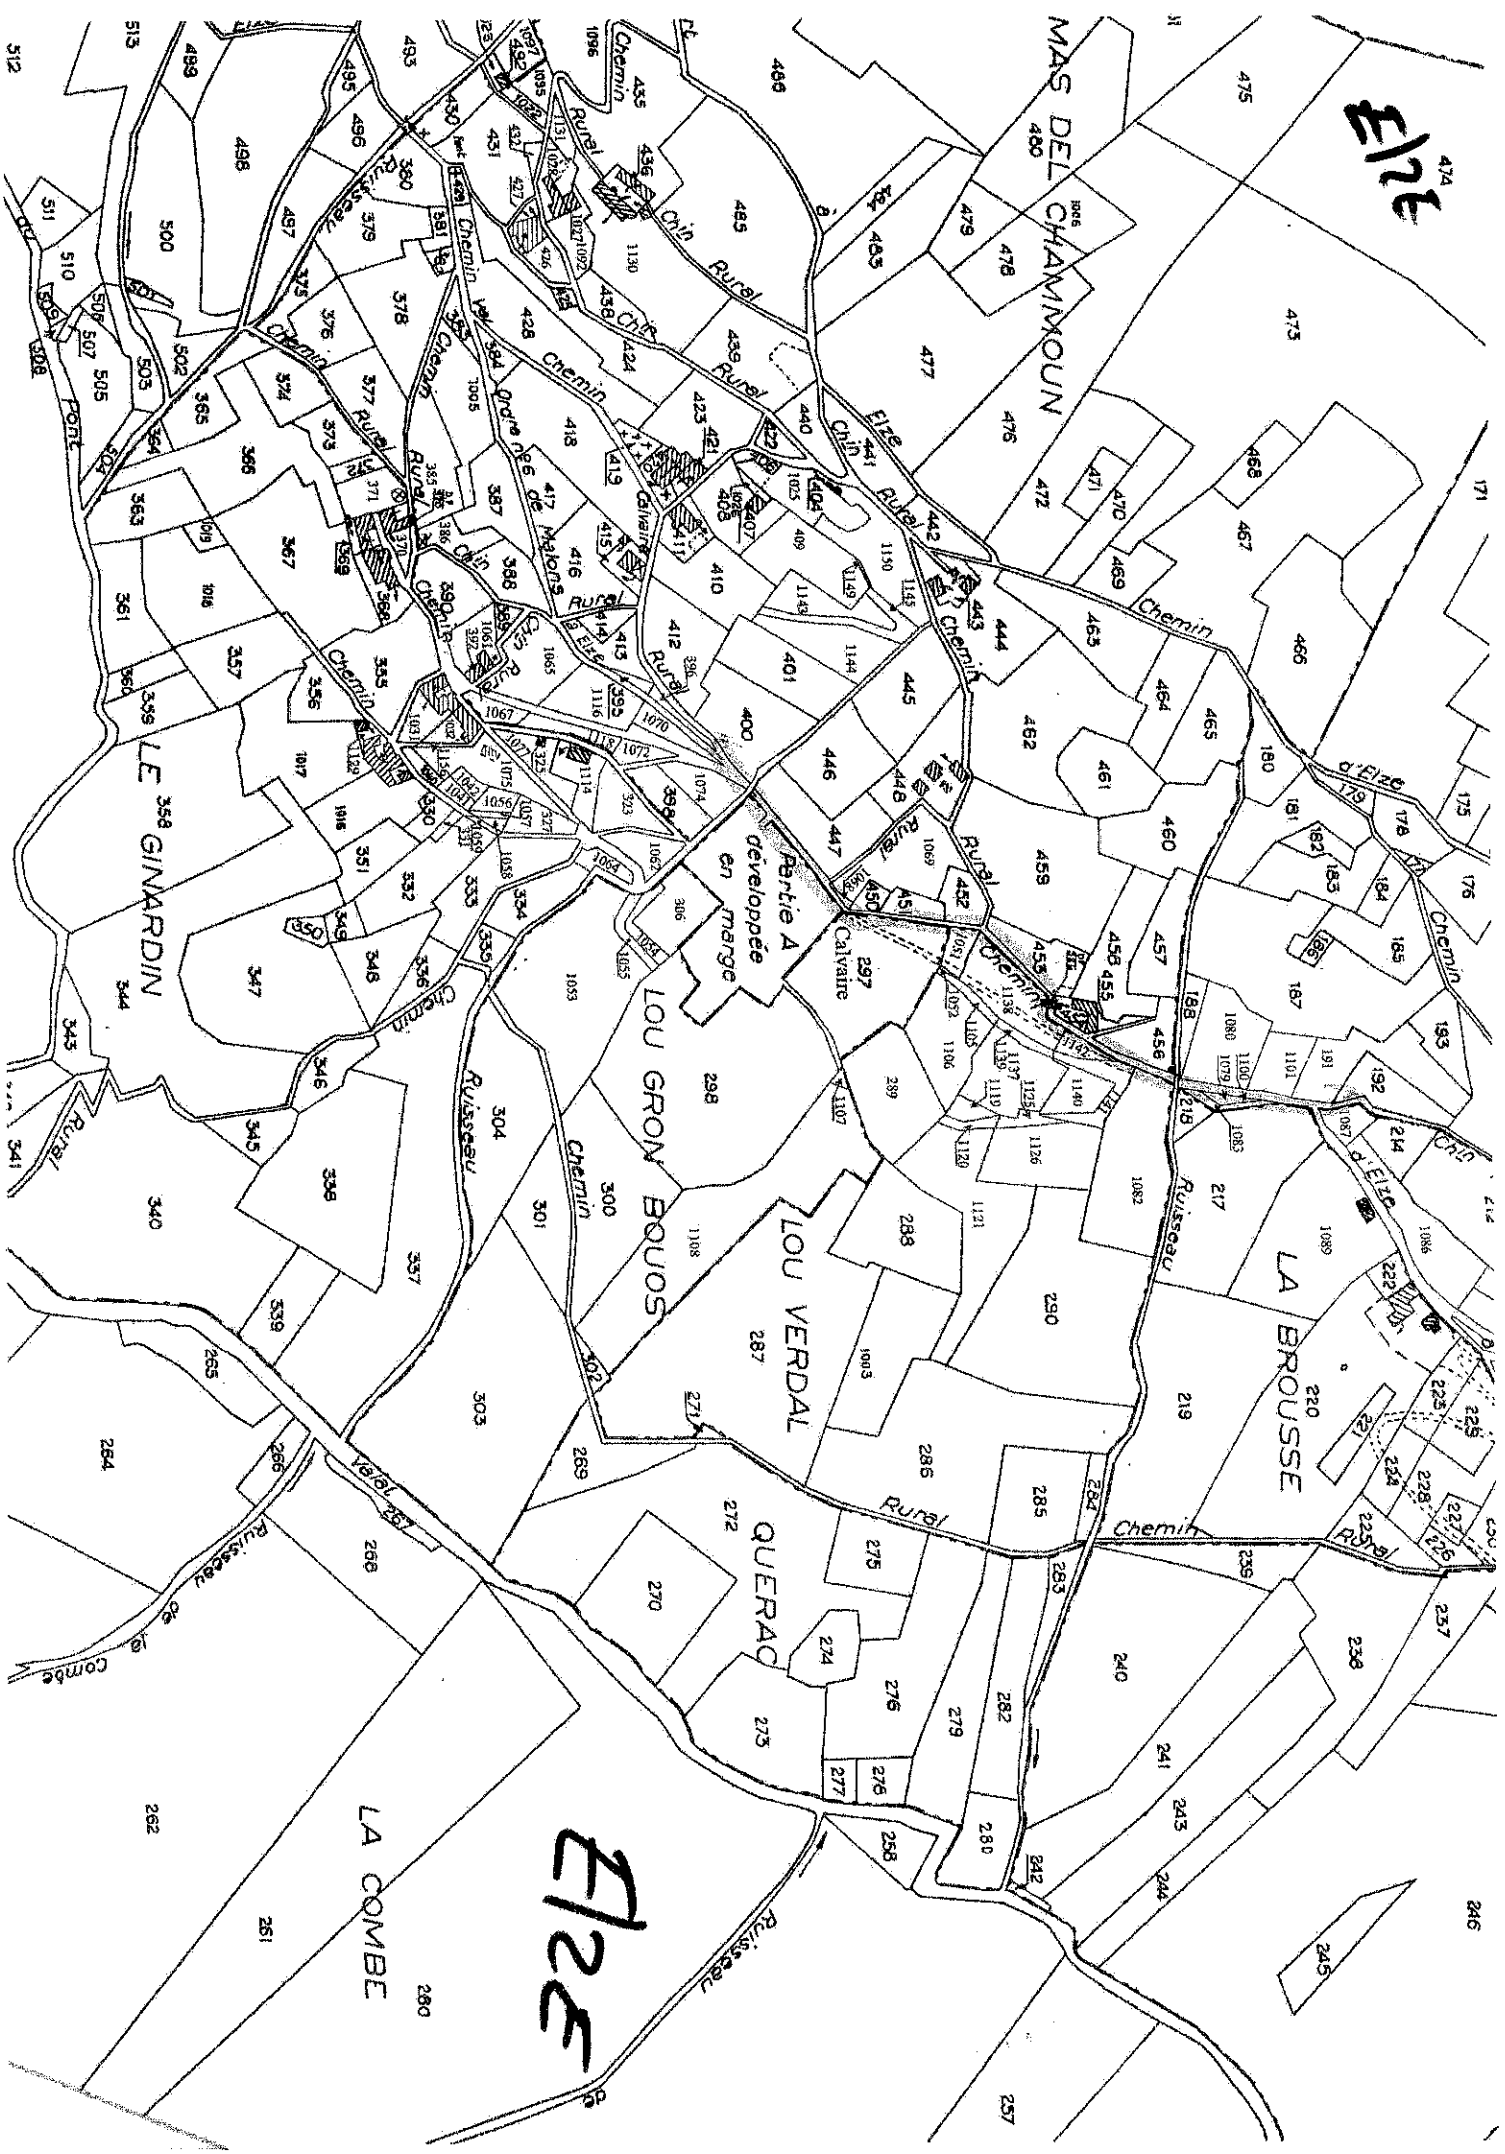

E12E

MAS DEL CHAMMOUN

LE GINARDIN

LOU GRON BOUOS

LOU VERDAL

QUERAC

LA COMBE

LA BROUSSE

E12E

Partie A développée en marge Calvaire

